



外構工事予算 約600万円 (税込)

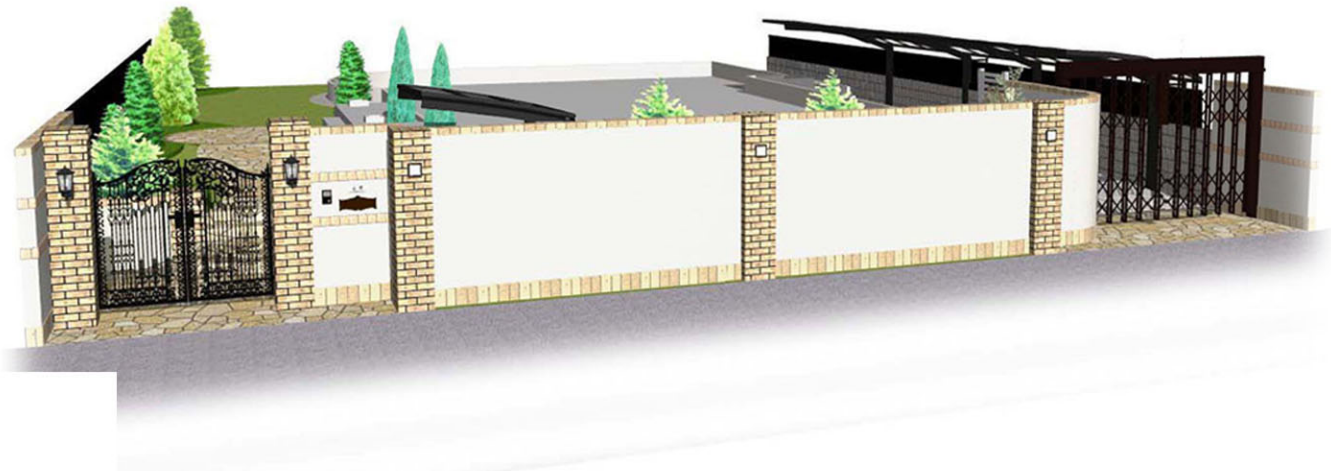

※ 完成予想図のため、実際と異なる場合があります。

カムログリーンシステム株式会社
 一級造園施工管理技士 笹山 明
 一級土木施工管理技士

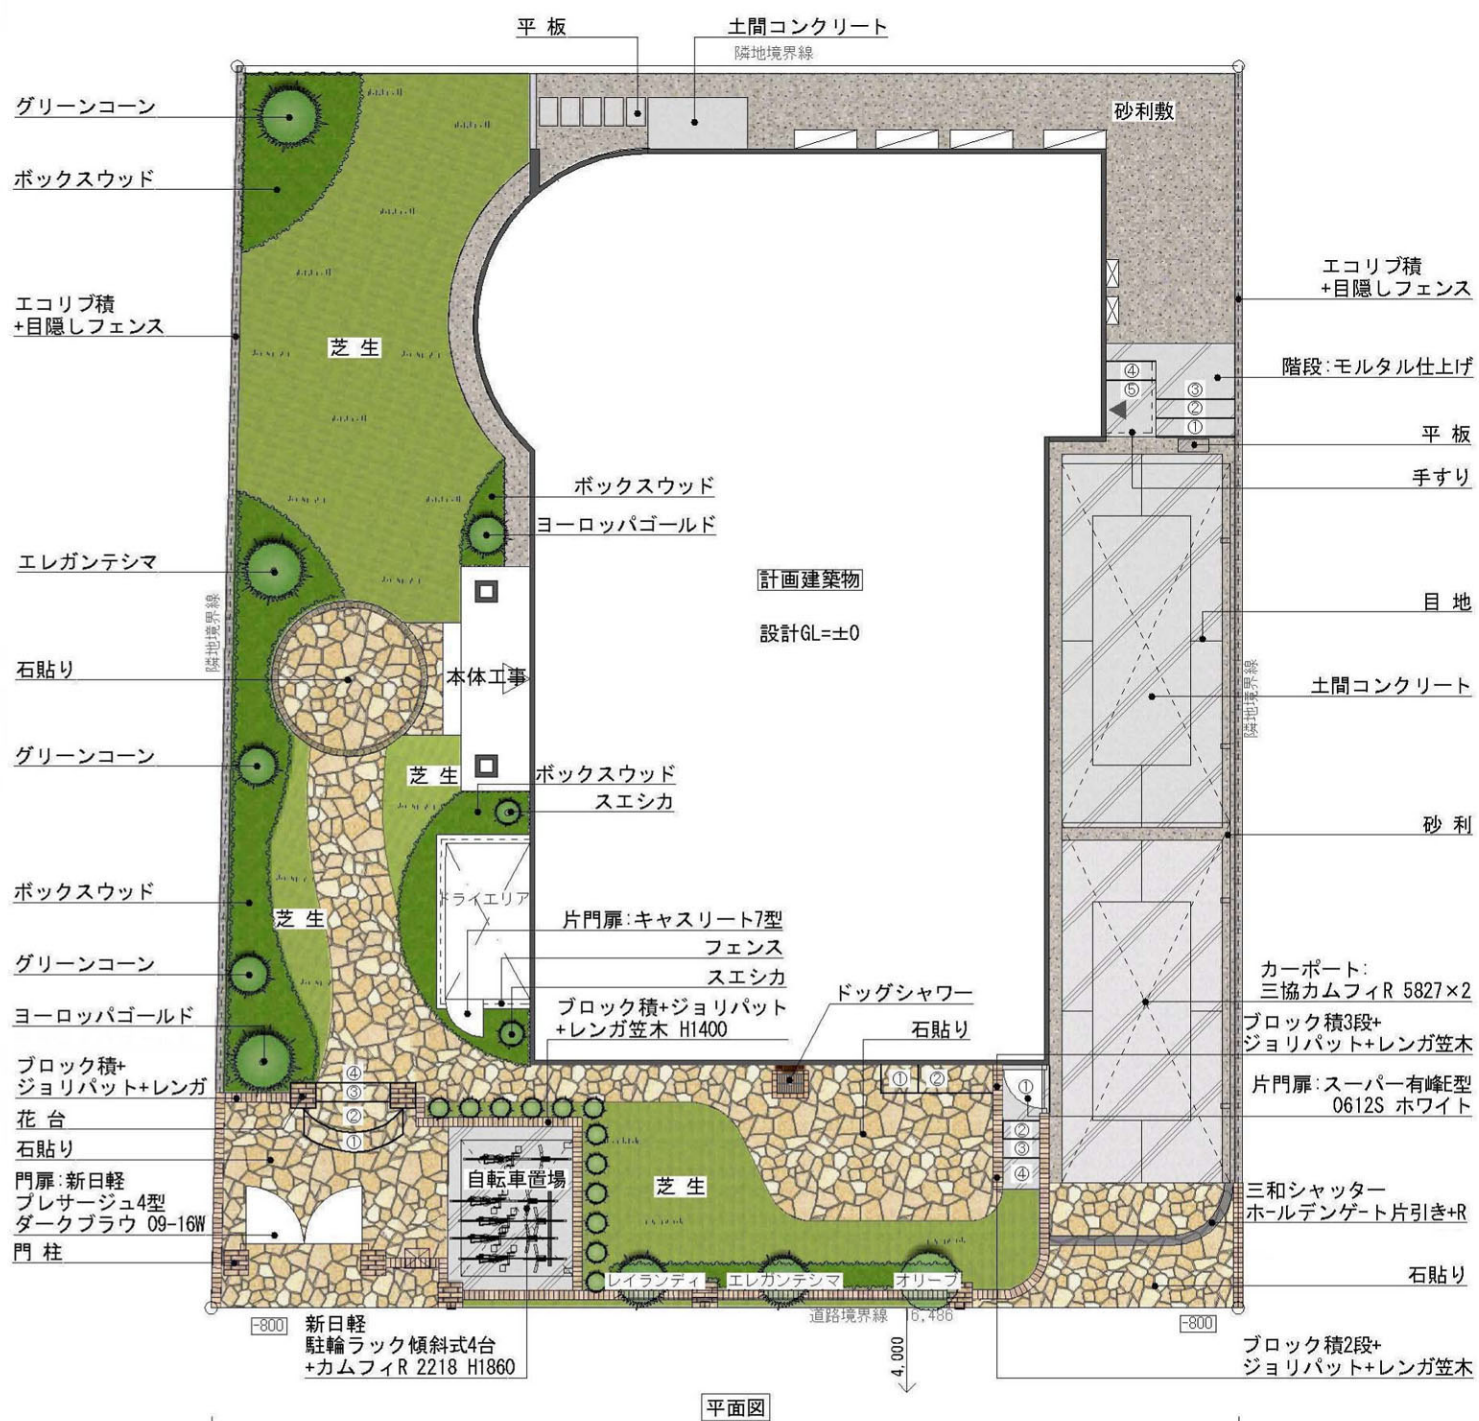

Kamuro Green System

K 様邸 外構工事

平面図・パース