



外構工事予算 約75万円 (税込)

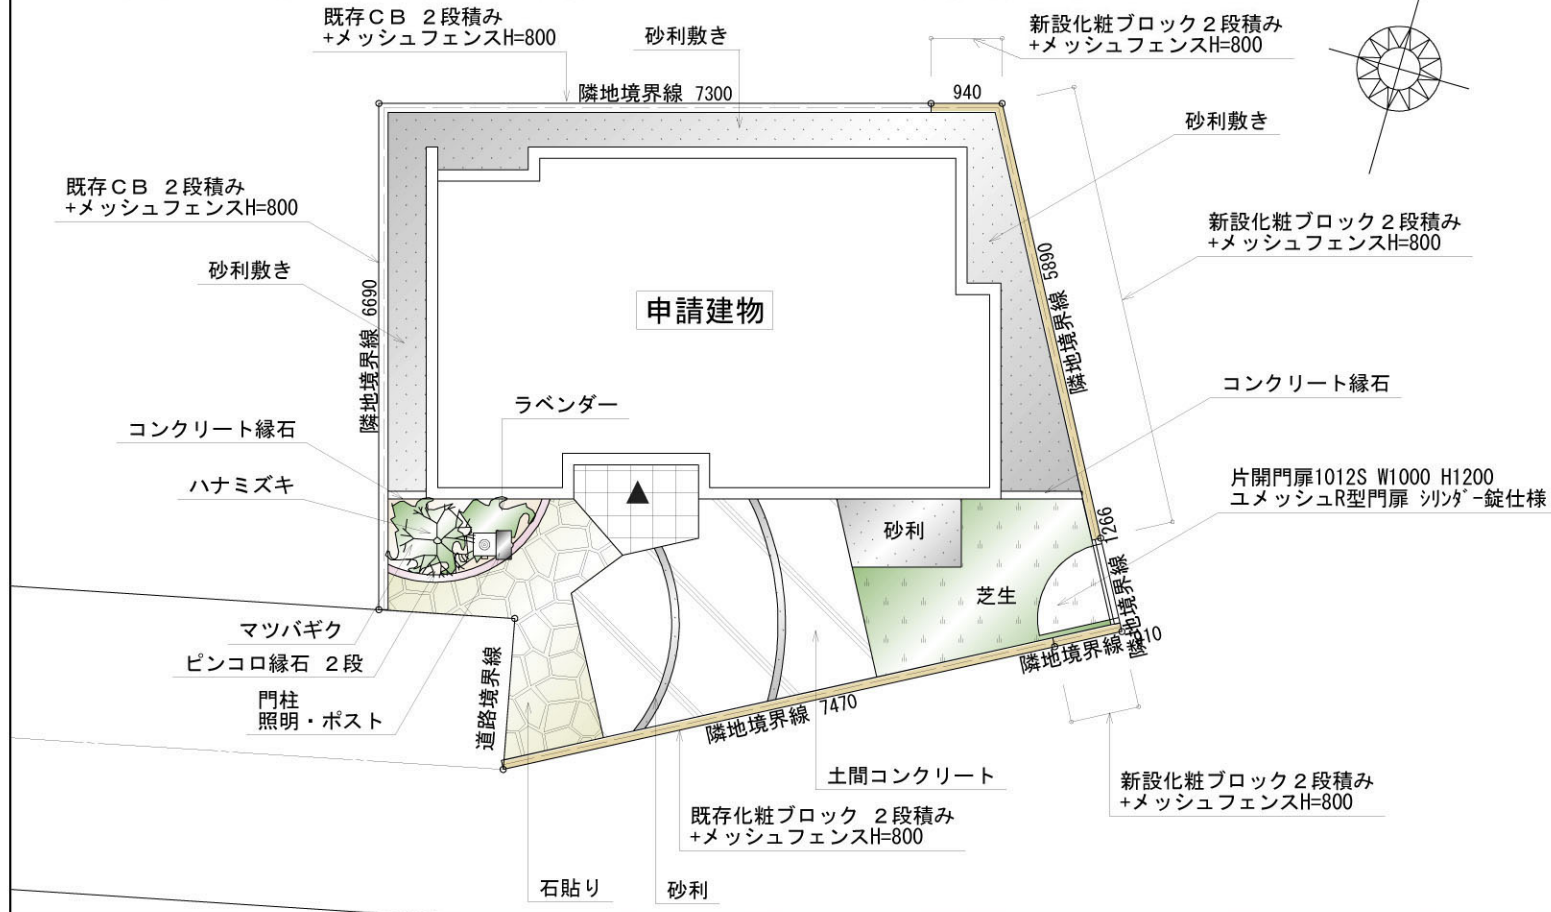

門灯<新日軽>KM 2-GB型



ポスト<新日軽>UA1型

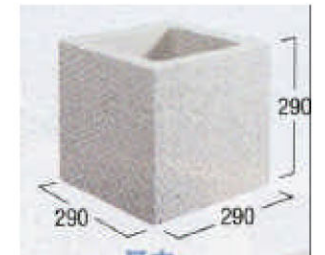

<SBIC>そらら



ユメッシュR門扉



<新日軽>メッシュフェンスA型



エコリブ



ピンコロ桜



石貼りグランHN




ラベンダー



マツバギク



ハナミズキ

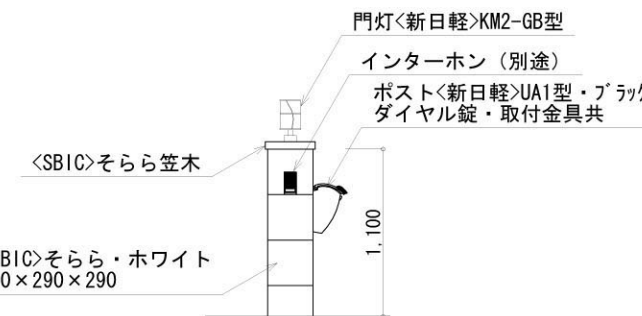

門柱立面図 S=1/50

*図面の色はイメージで実際の色とは異なります。
 *建物一部深基礎となっております。
 *図面寸法と施工寸法とは、多少違いが生じることがあります。詳細は、現場調整とさせていただきます。
 *植栽は、イメージ図とさせていただきます。